


W-39	
E 4558786.14	
N 5492822.64	
alfa 11.63°	
R 380.00	
L 40.00	
A 123.29	
H 0.18	
X 39.99	
Y 0.70	
Ko 58.71	
Z 2.14	
pw=pz=0.0	

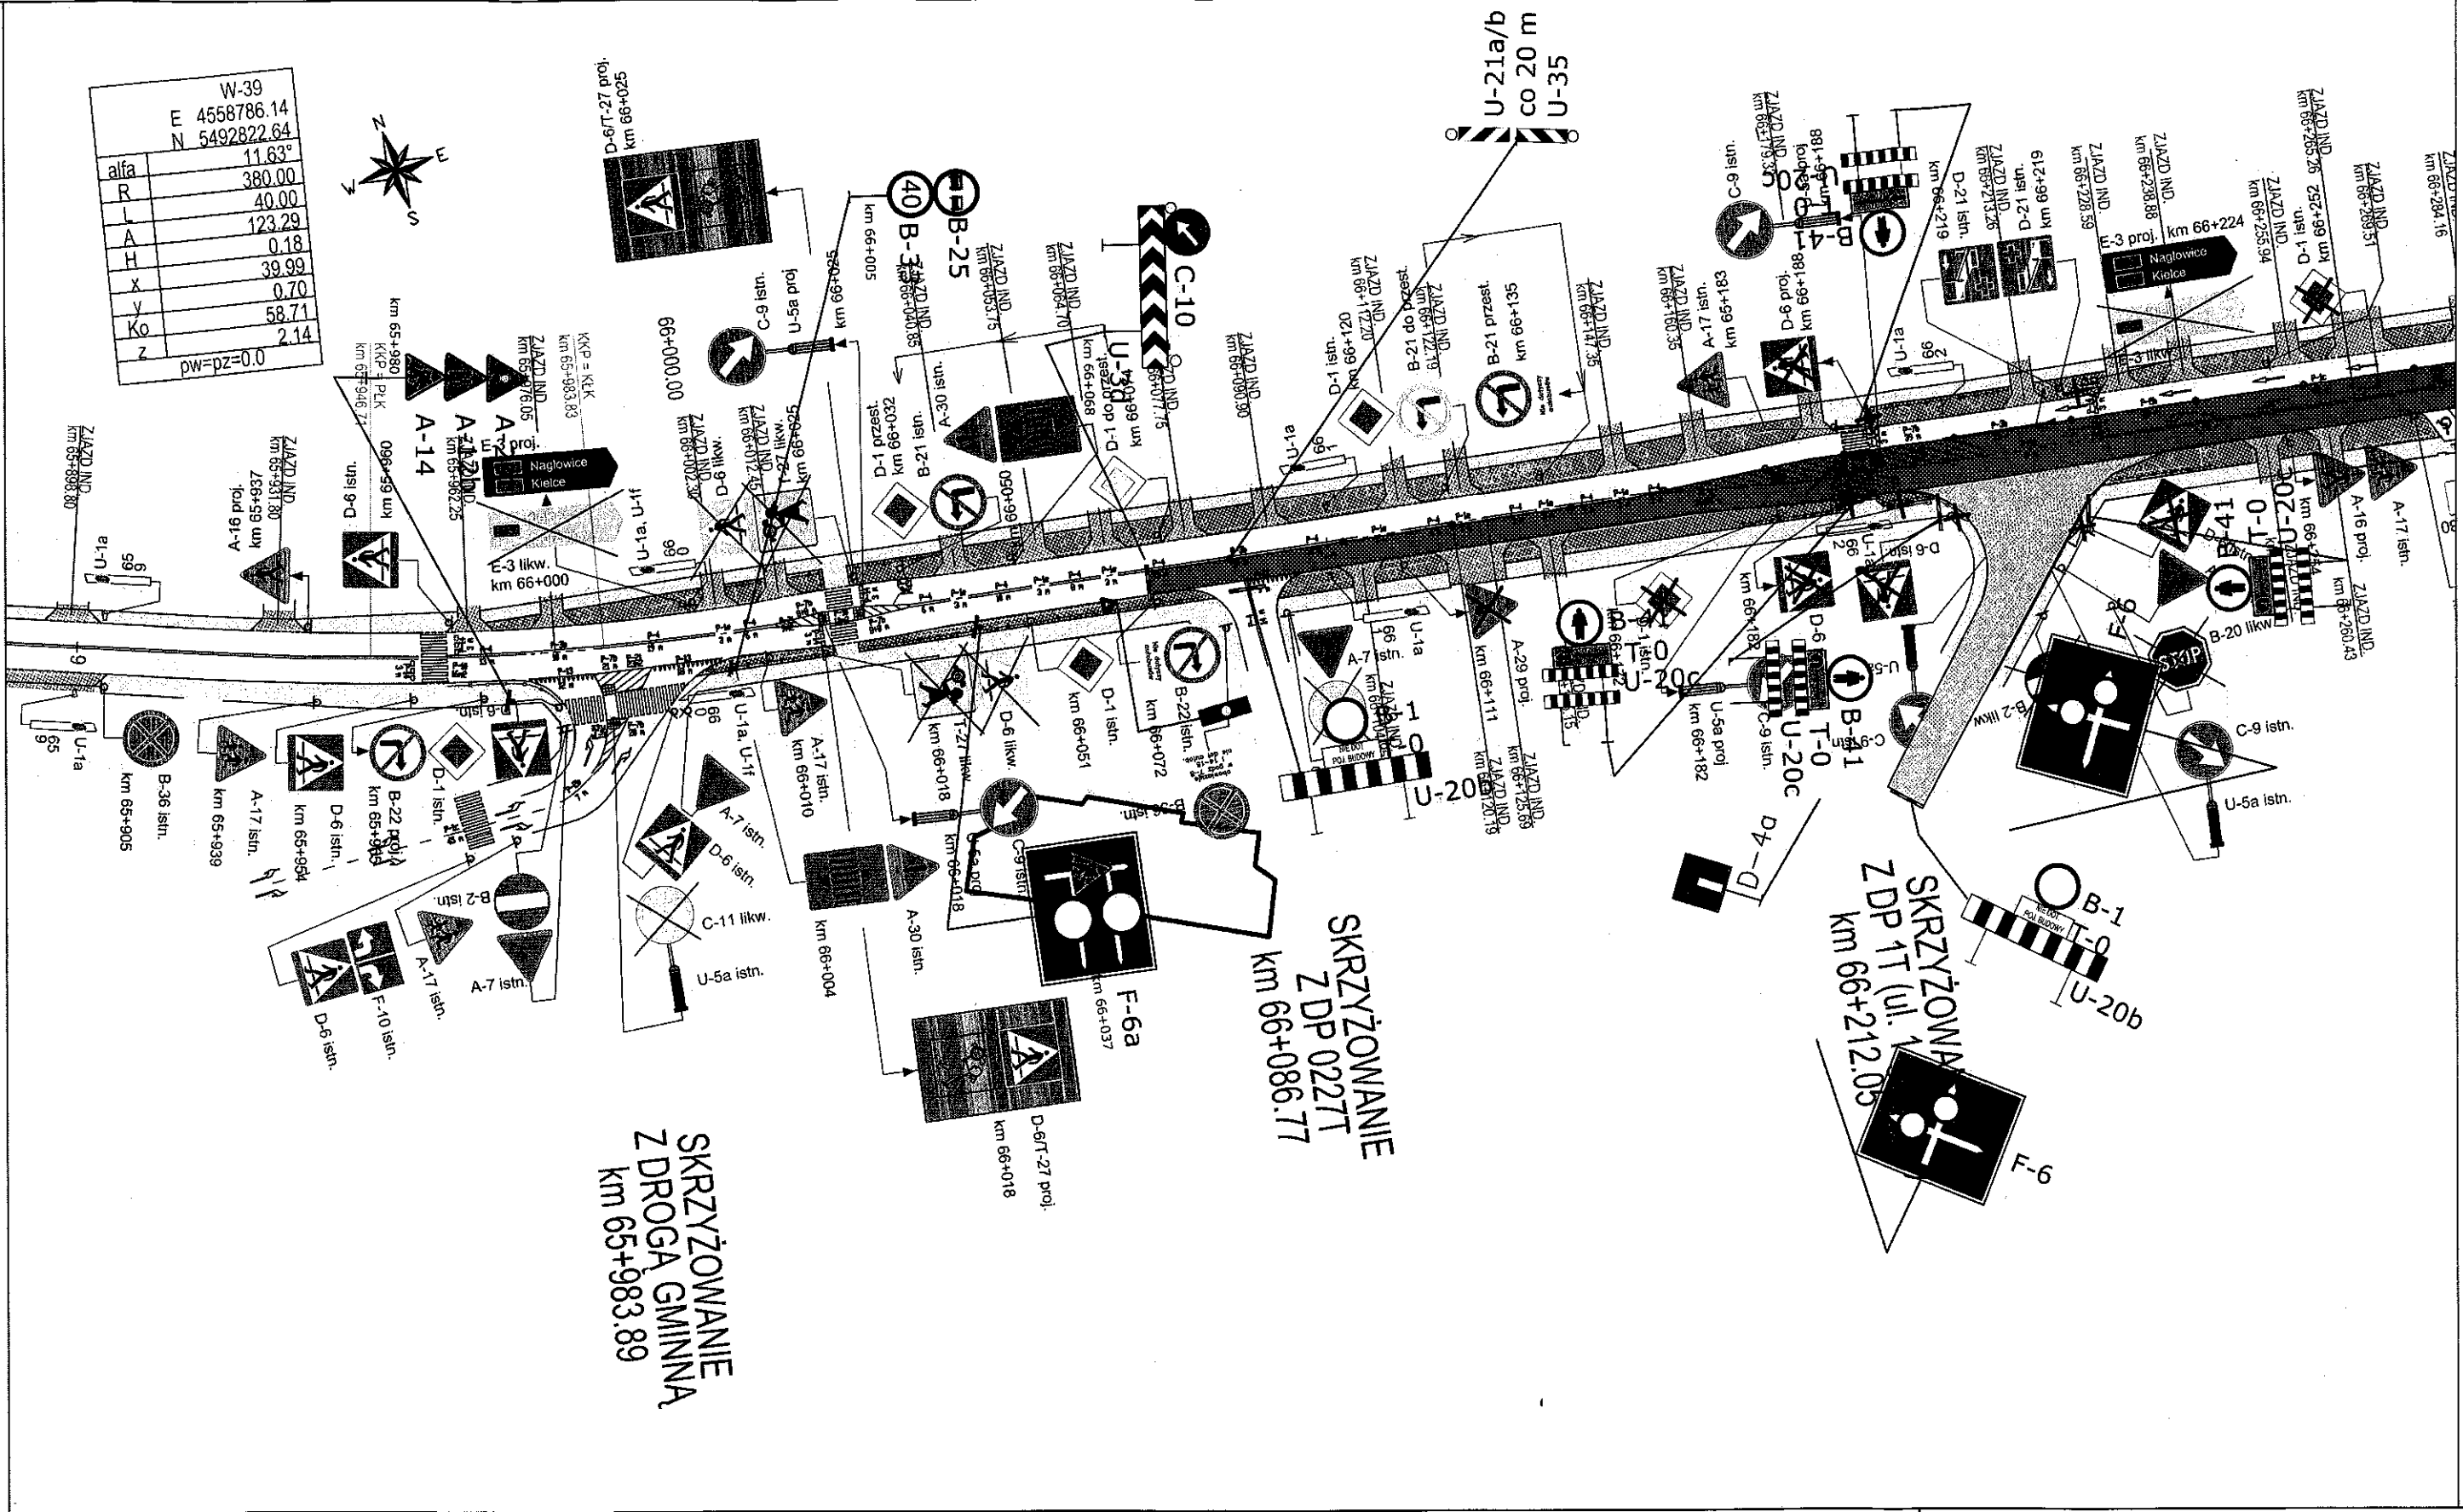

SKRZYŻOWANIE
Z DROGĄ GMINNA
km 65+983.89

SKRZYŻOWANIE
Z DP 022TT
km 66+086.77

SKRZYŻOWANIE
Z DP 1T (ul. ...)
km 66+212.05

LEGENDA:

- A-12c - projektowane oznakowanie
- A-14 - projektowane oznakowanie
- obszar wyłączony z ruchu


- B-25 - istniejące oznakowanie

- obszar prowadzonych robót

- B-25 - istniejące oznakowanie do usunięcia/zakrycia

Zadanie: "Przebudowa istniejącego przejścia dla pieszych przy ul. Partyzantów we Włoszczowie wraz z obszarem jego oddziaływania".		
Tytuł rysunku: PROJEKT CZASOWEJ ORGANIZACJI RUCHU		
Opracował	Nr uprawnień	Podpis
mgr inż. Daniel KORUS	SWK/0090/PBD/19	
Data opracowania:	Skala:	Nr rys.
STYCZEŃ 2022	1:500	2 - 8/9

W-39	
E 4558786.14	
N 5492822.64	
alfa	11.63°
R	380.00
L	40.00
A	123.29
H	0.18
X	39.99
Y	0.70
Ko	58.71
Z	2.14
pw=dz=0.0	

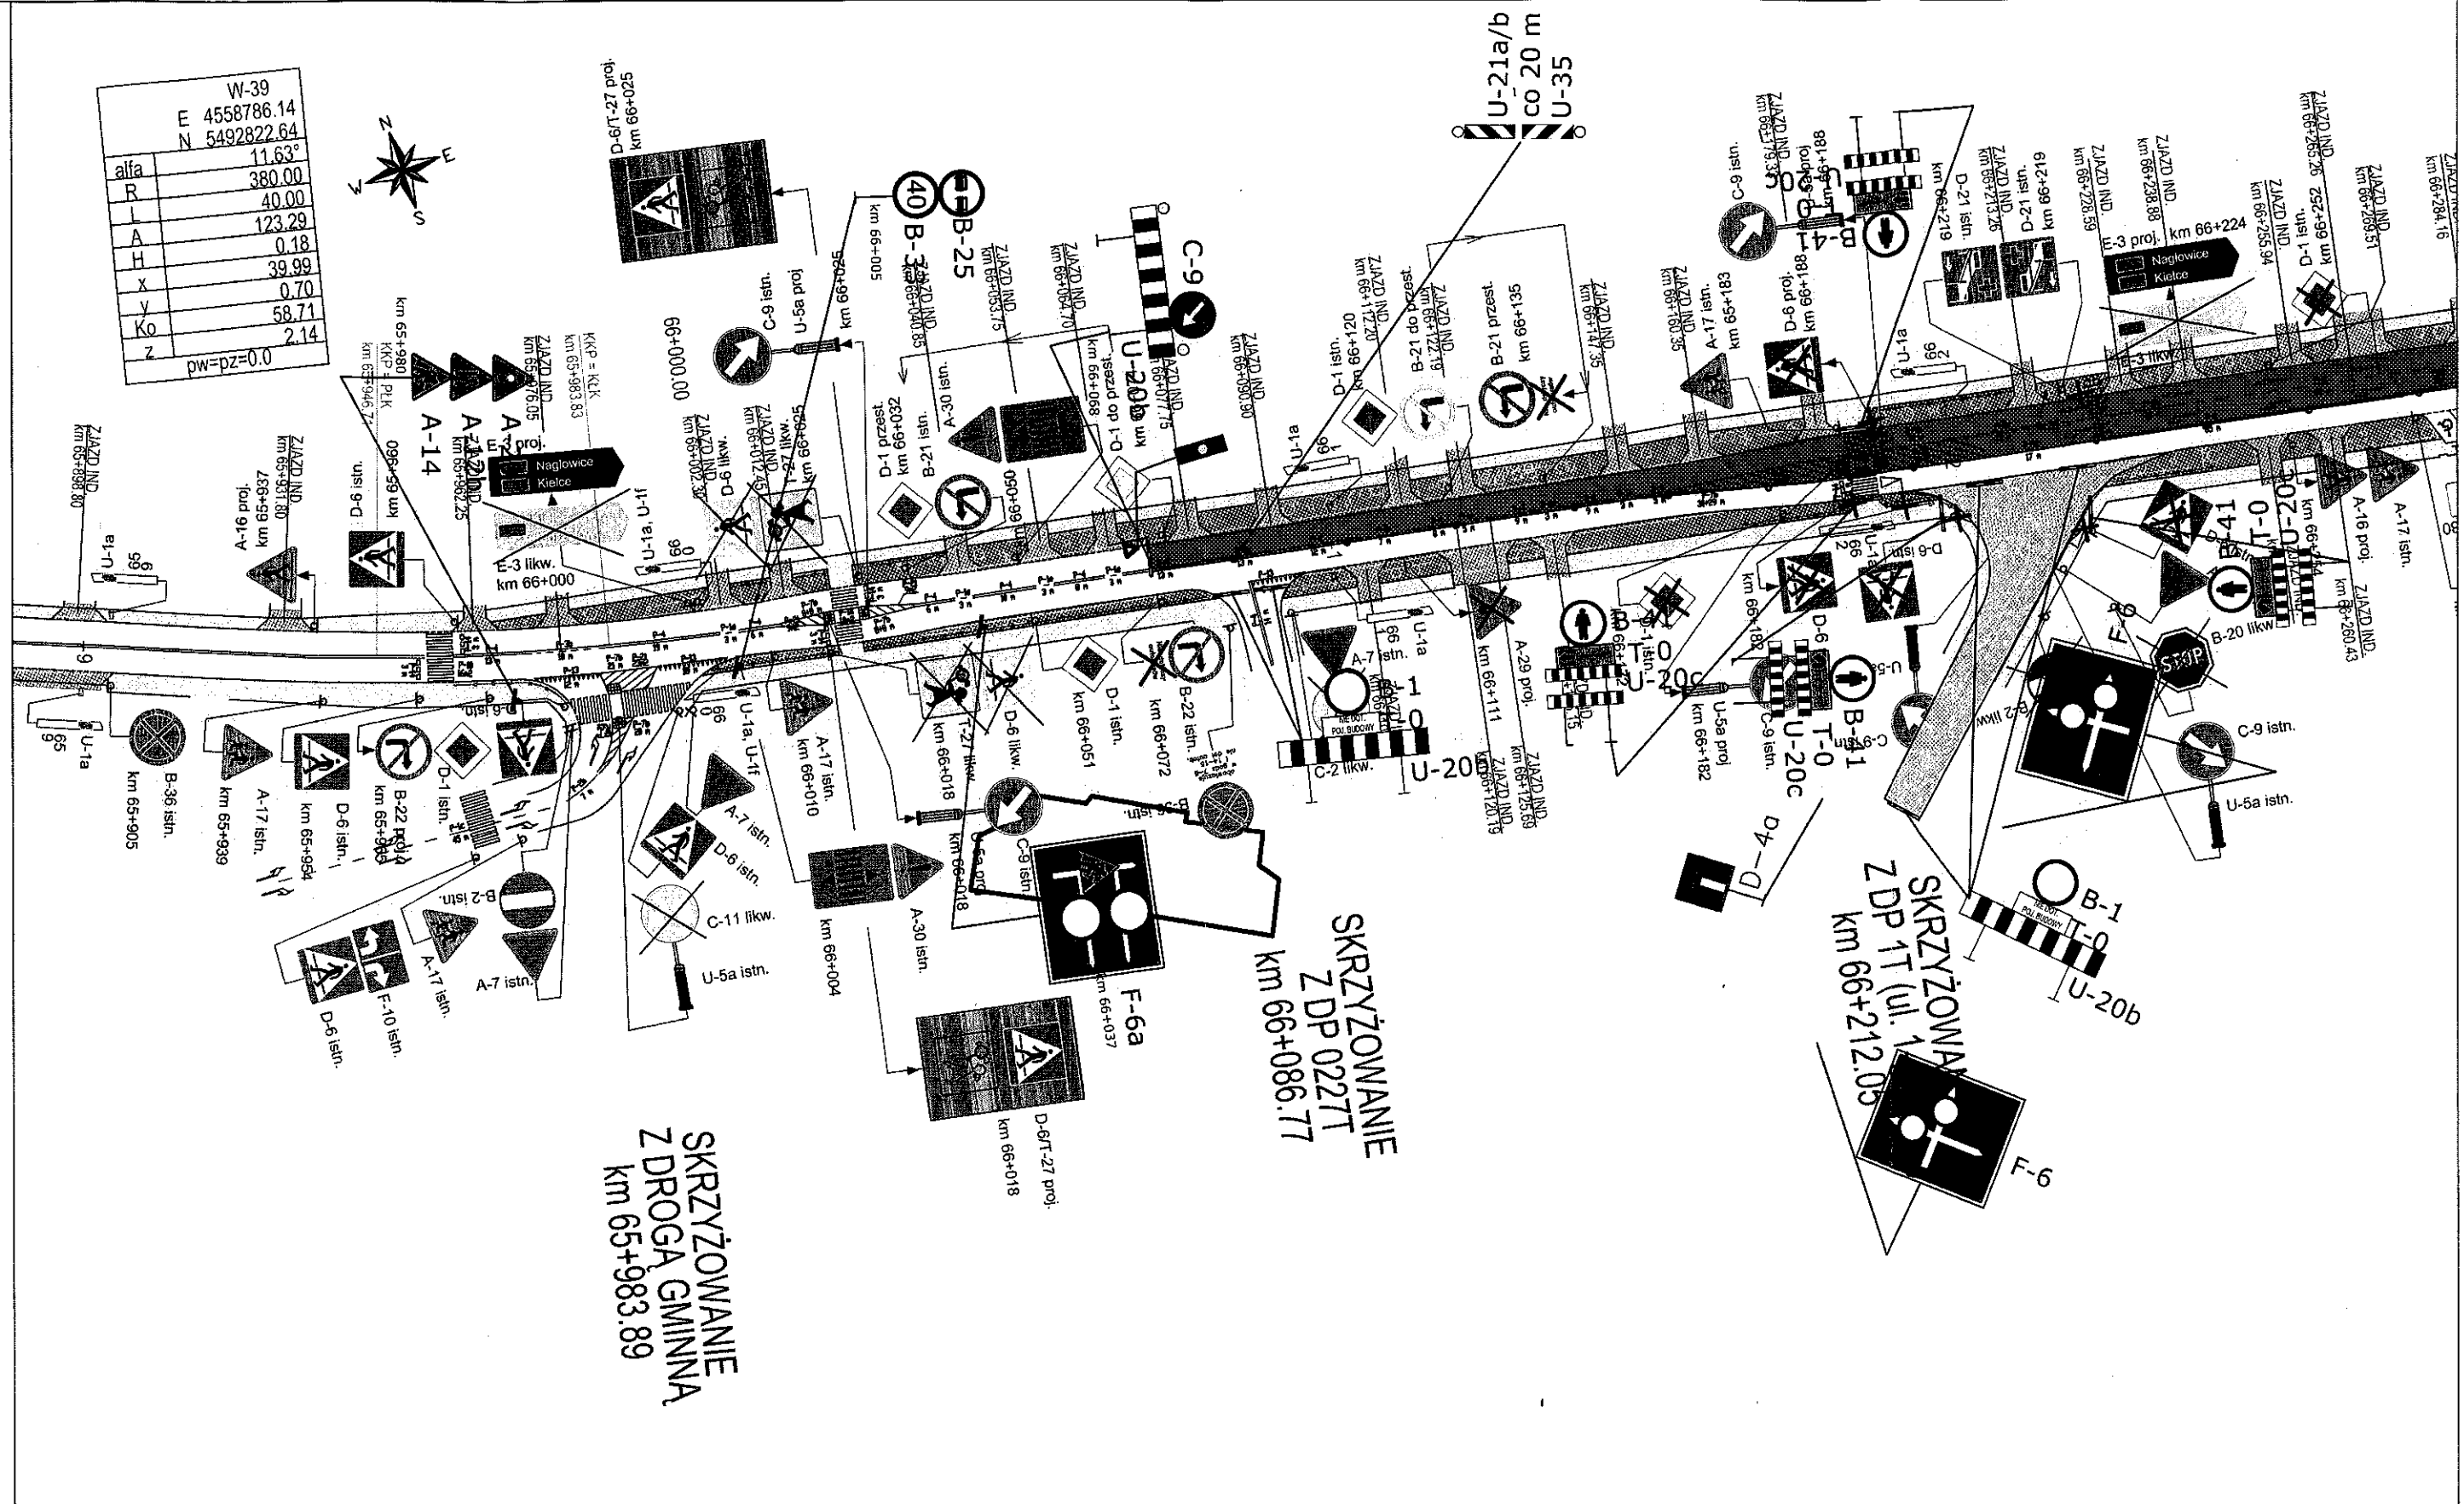

LEGENDA:

- A-12c - projektowane oznakowanie
- A-14 - projektowane oznakowanie
- obszar wyłączony z ruchu

- B-25 - istniejące oznakowanie

- obszar prowadzonych robót

- B-25 - istniejące oznakowanie do usunięcia/zakrycia

Zadanie: "Przebudowa istniejącego przejścia dla pieszych przy ul. Partyzantów we Włoszczowie wraz z obszarem jego oddziaływania".		
Tytuł rysunku: PROJEKT CZASOWEJ ORGANIZACJI RUCHU		
Opracował mgr inż. Daniel KORUS	Nr uprawnień SWK/0090/PBD/19	Podpis
Data opracowania: STYCZEŃ 2022	Skala: 1:500	Nr rys. 2 - 6/9